


KONDYGNACJA -1, LOKALIZACJA JEDNOSTEK ZEWNĘTRZNYCH
DLA LOKALI USŁUGOWYCH U01, U02, U03, OZNACZONA W KOLORZE CZERWONYM

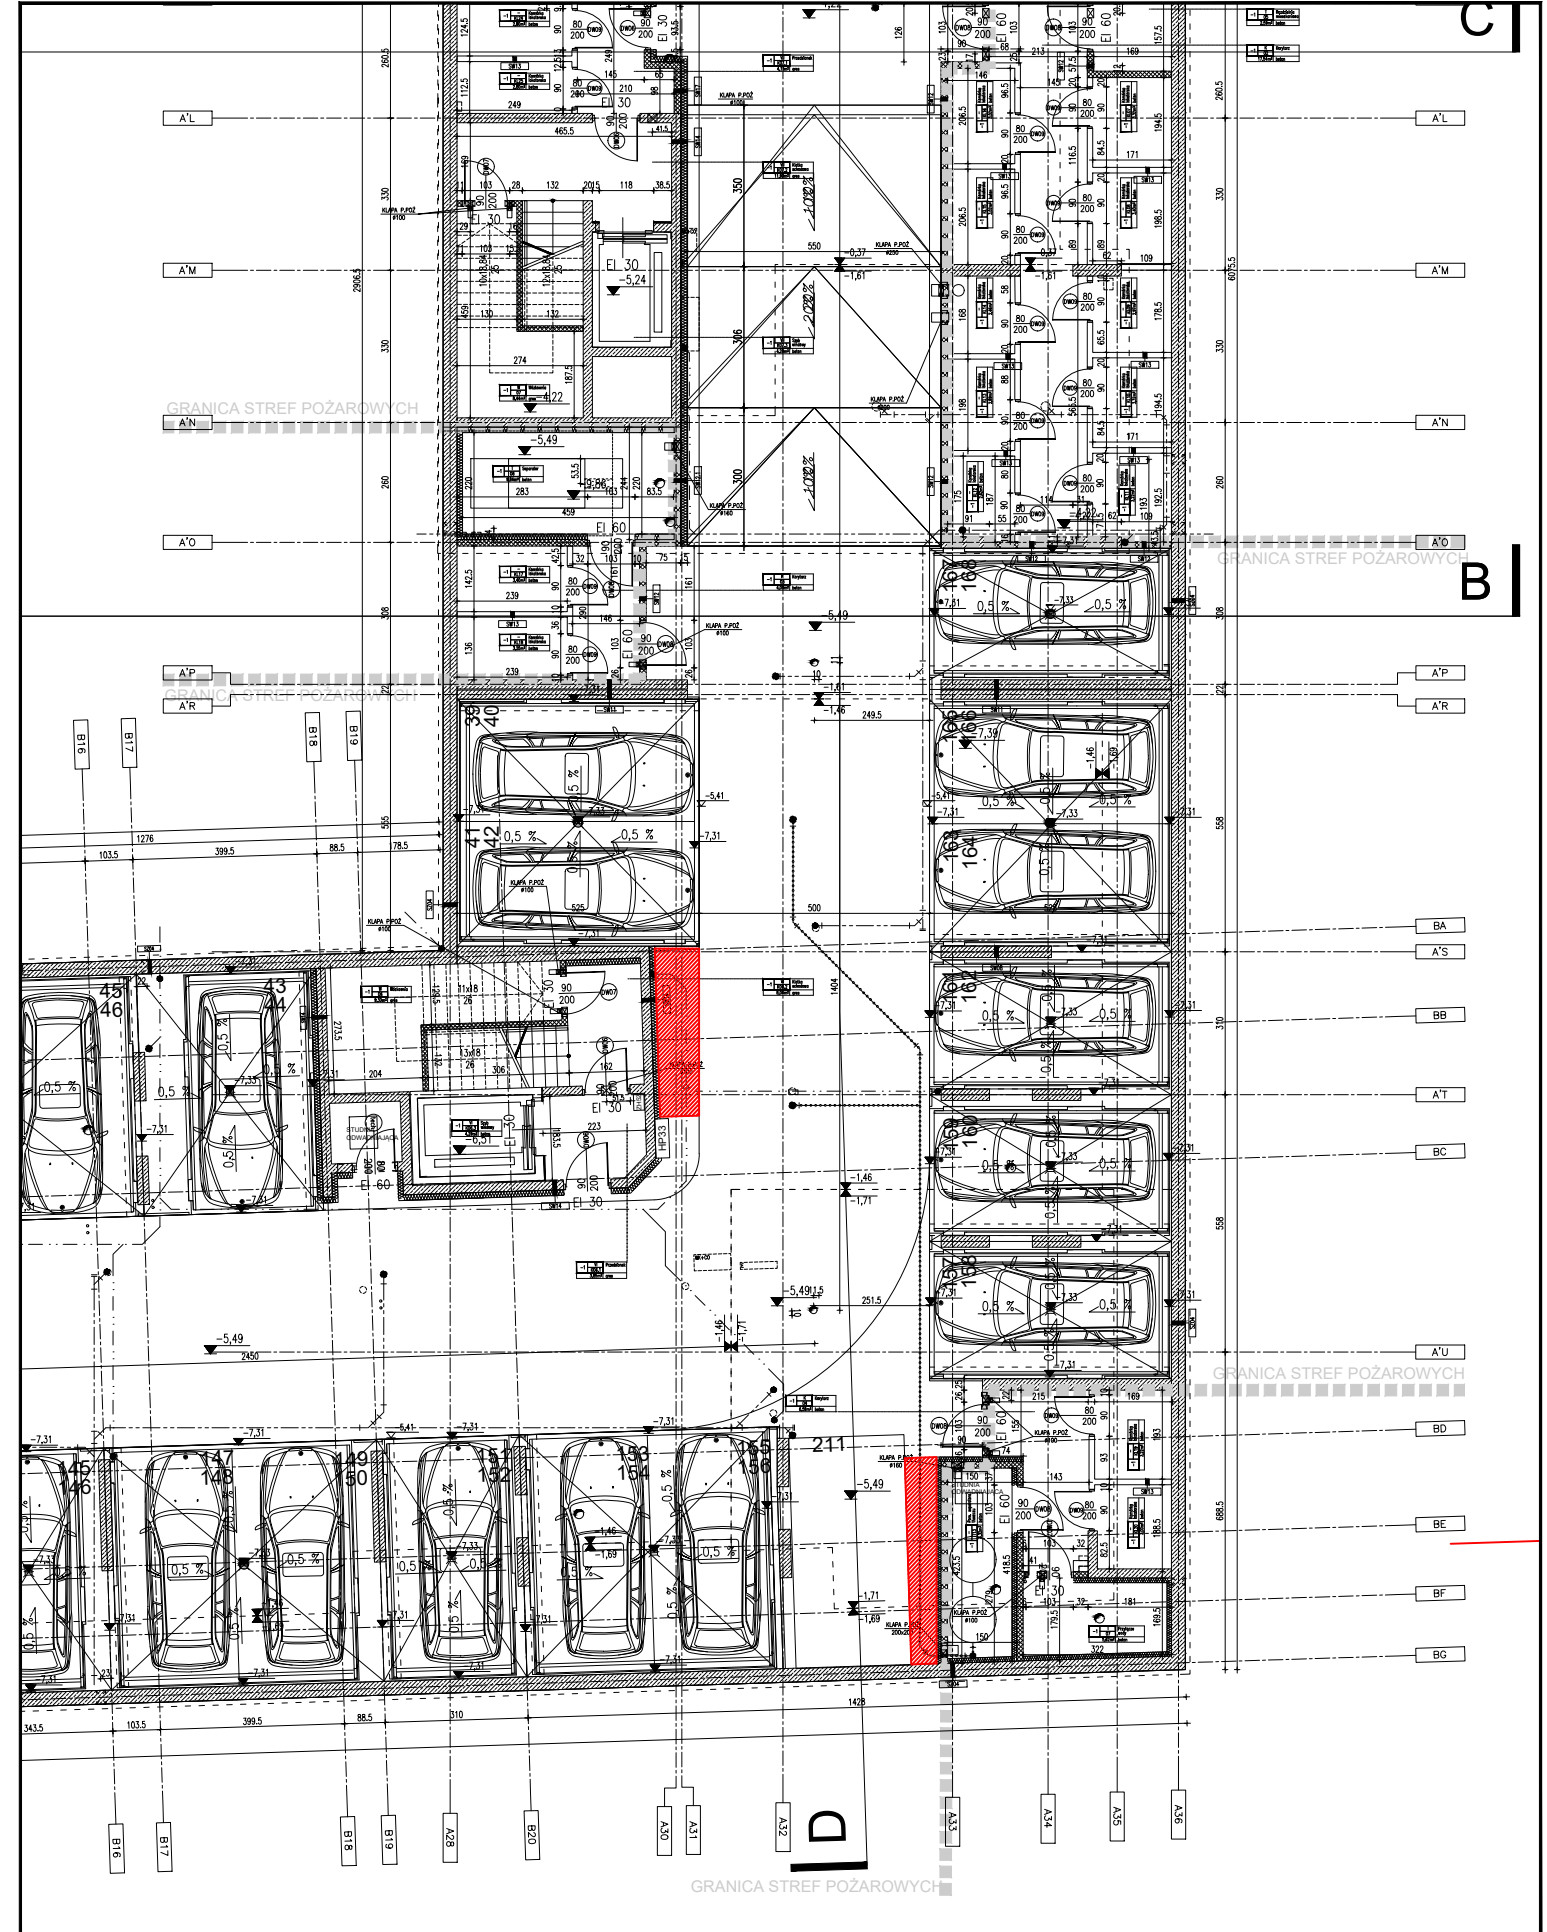

KONDYGNACJA -1, LOKALIZACJA JEDNOSTEK ZEWNĘTRZNYCH
DLA LOKALI USŁUGOWYCH U04-U11, OZNACZONA W KOLORZE CZERWONYM